

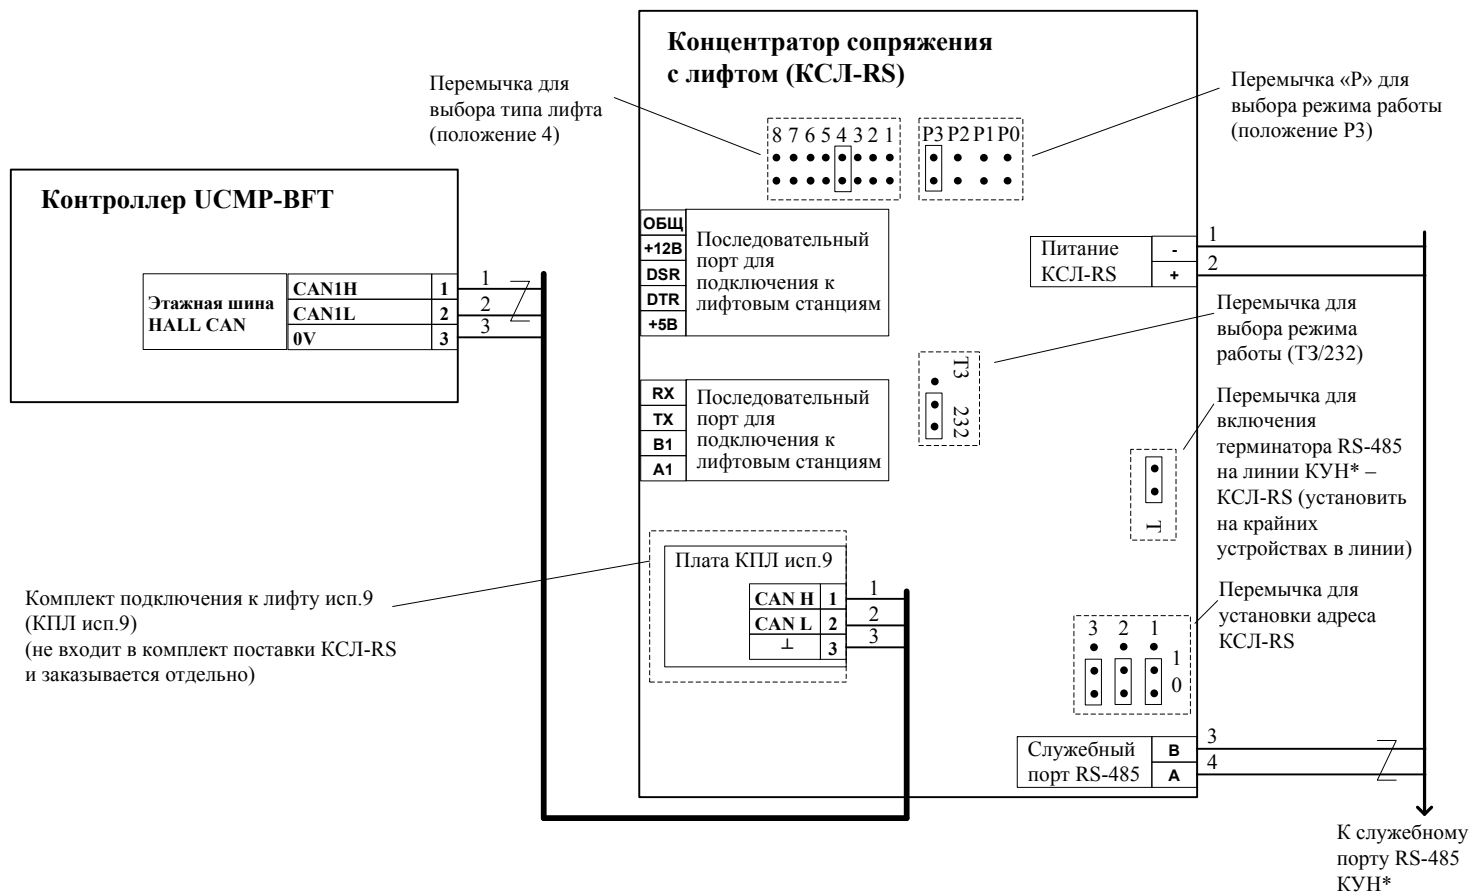


Рис. Б 4.1.28 Схема подключения станции управления лифтом SWORD (контроллер UCMP-BFT) к КСЛ-РС.

*КУН-2Д.1, КУН-2ДМ, КУН-IP8, КУН-IP4