

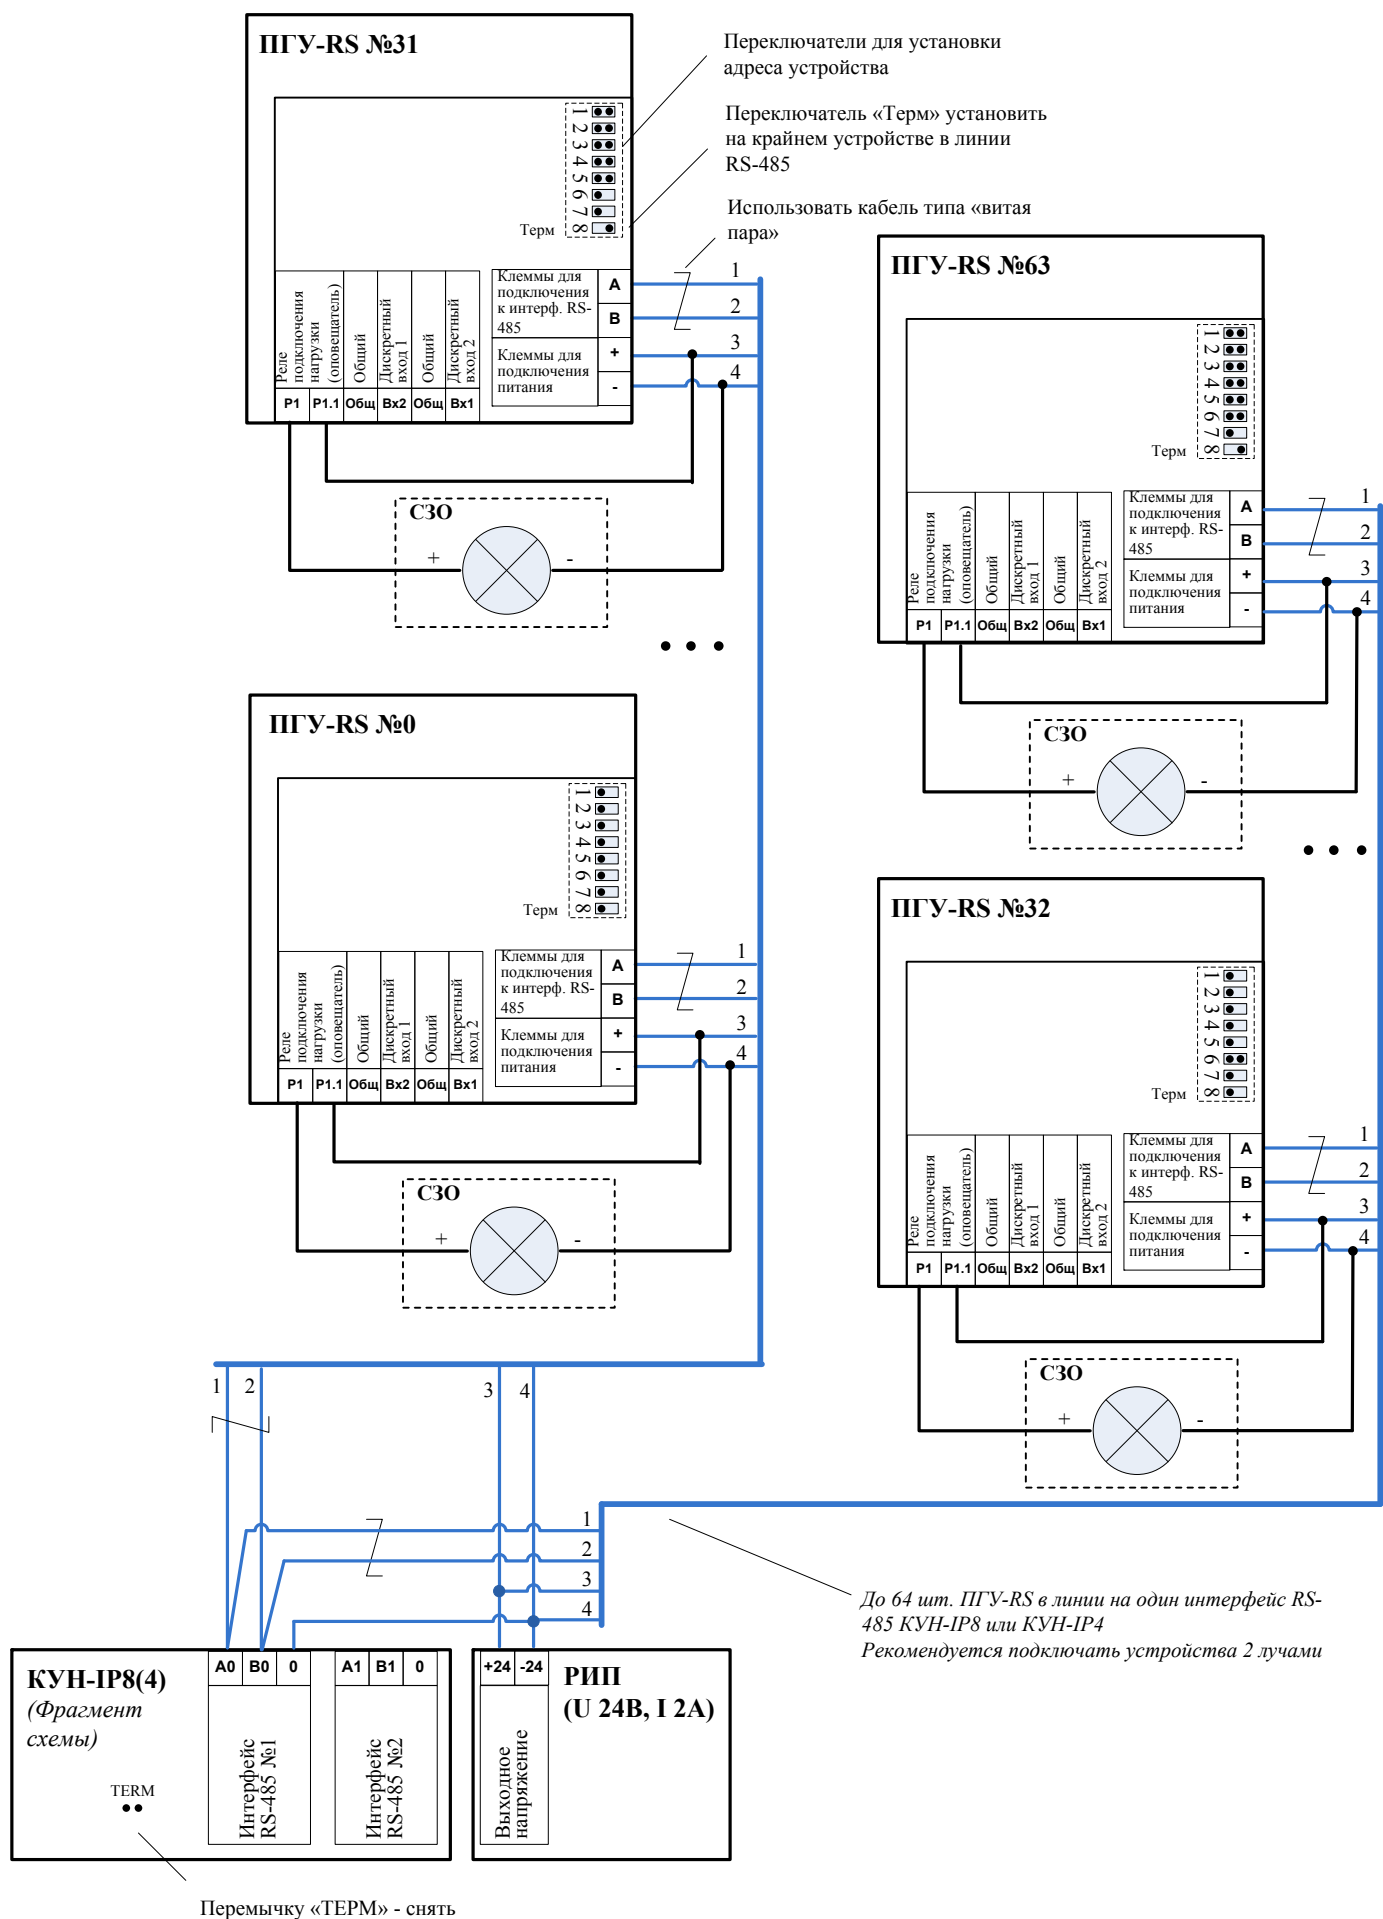


Рис. Б 2.22.2 Схема подключения переговорного устройства в антивандальном исполнении-RS (ПГУ-RS) и светозвукового оповещателя (СЗО). Питание ПГУ-RS и СЗО от РИП (U 24В, I 2А).