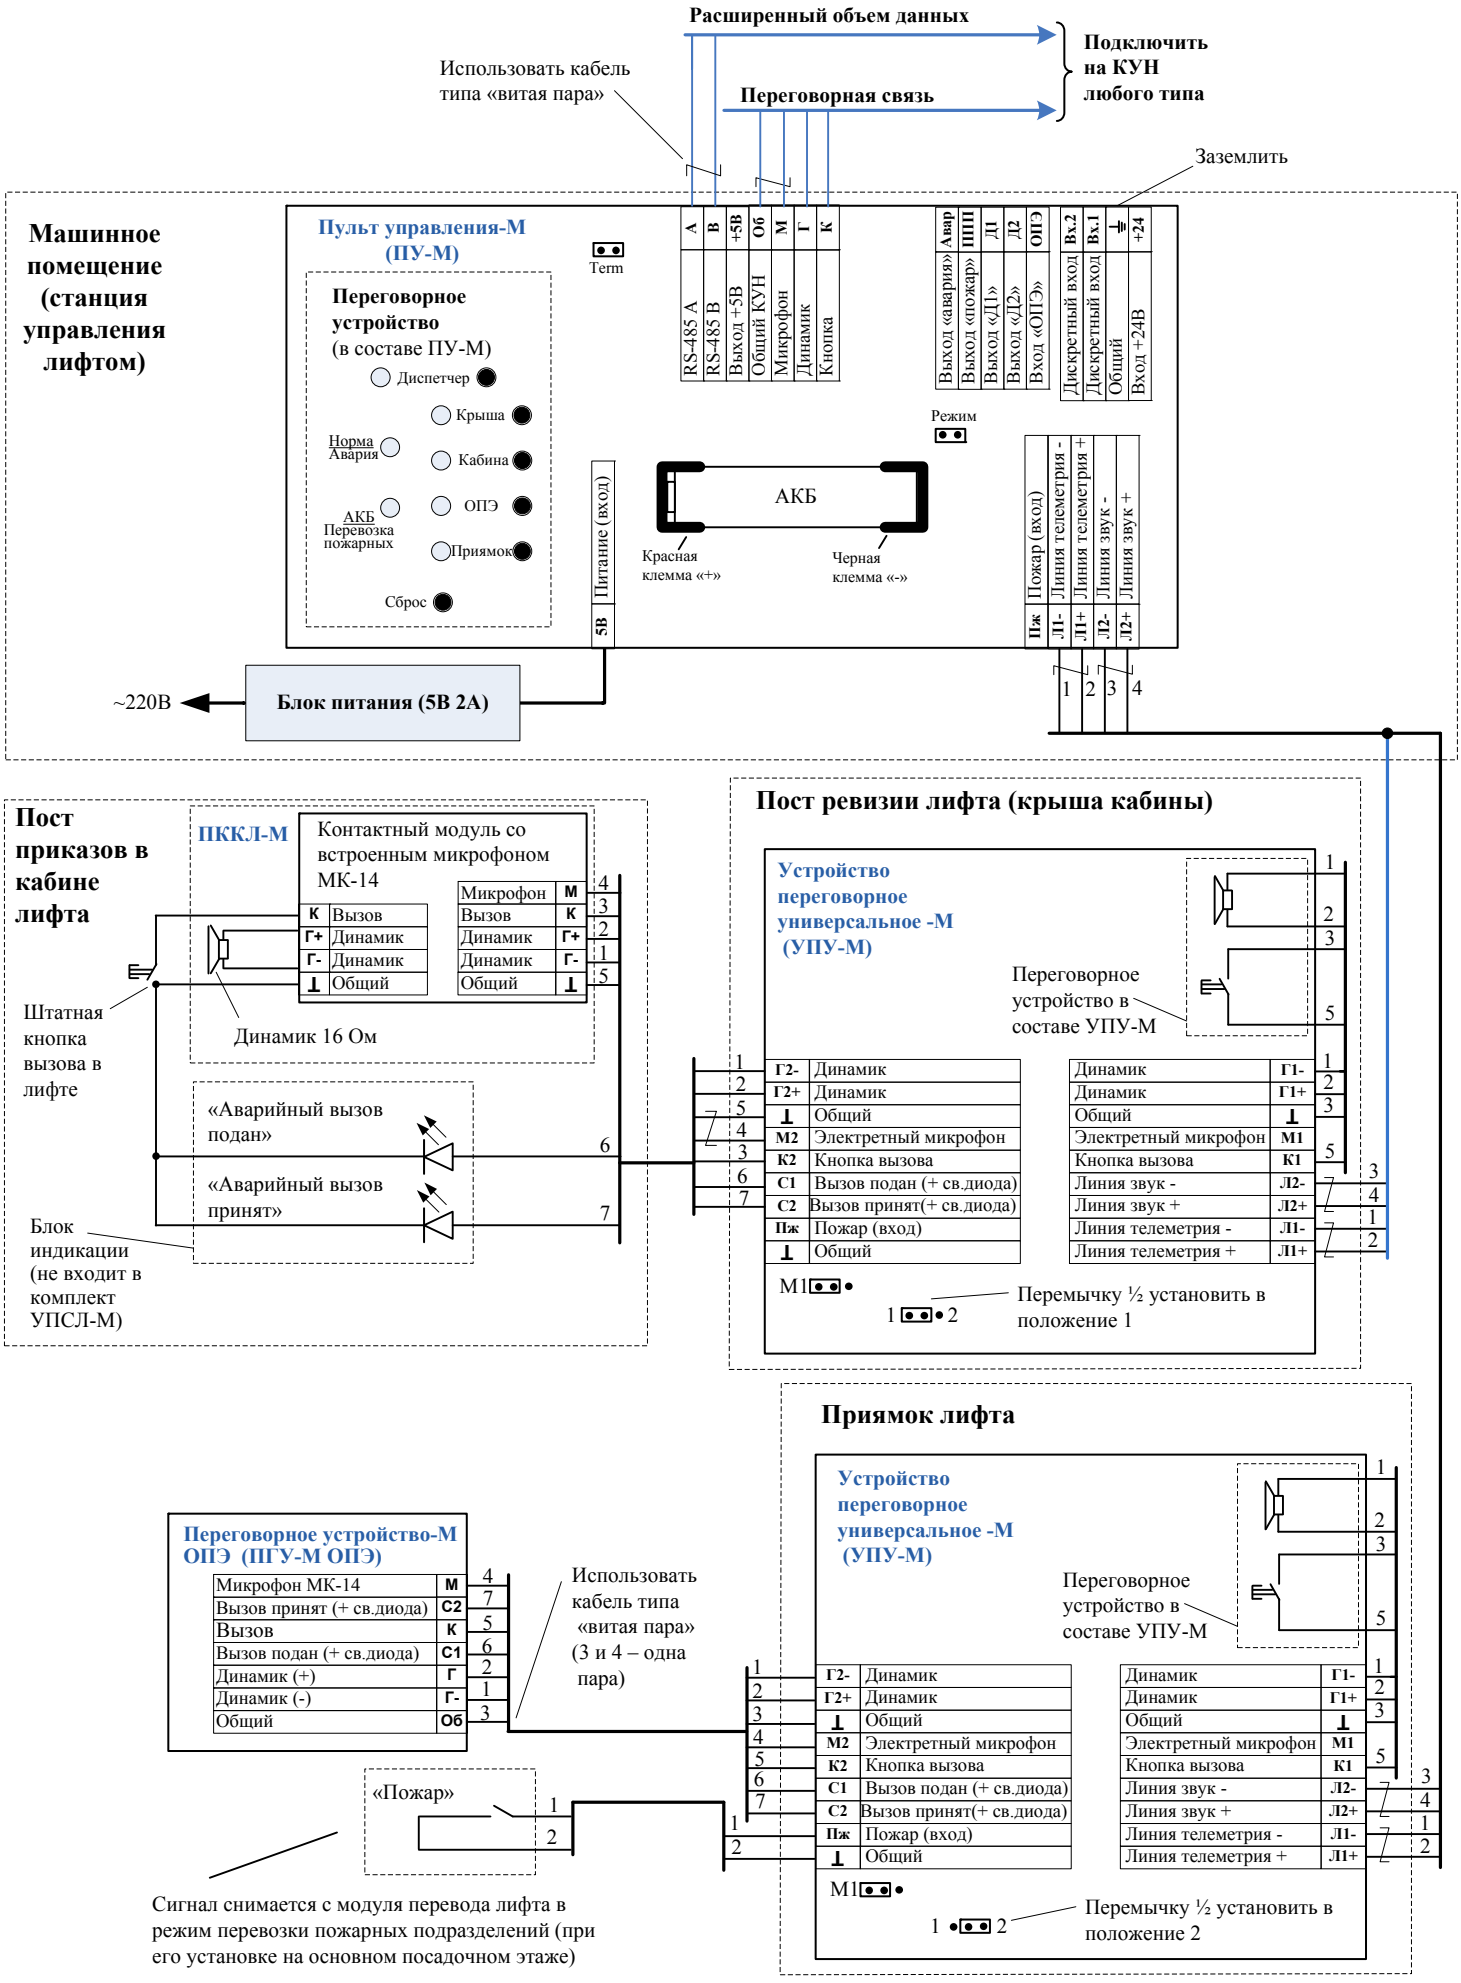


Рис. Б 2.20.4-3 Устройство переговорной связи лифта - М исполнение 1 (УПСЛ-М исп.1).
В комплект входит ПУ-М – 1шт., УПУ-М – 2 шт., ПККЛ-М – 1шт.
Основные функции: ремонтная связь лифта, связь с помещением для обслуживающего персонала.