

Рис. Б 4.1.10 Схема подключения станции управления лифтом VTL-T04-05C к КУН*

(В качестве кнопки «Вызов» используется кнопка поста приказов «Вызов», при этом перемычки от кнопки необходимо демонтировать. Оптронные развязки установить в шкафу управления).

*КУН-2Д.1, КУН-2ДМ, КУН-IP8, КУН-IP4

Принципиальная схема подключения системы диспетчеризации АСУД-248 к станции управления лифтом HYUNDAI через КУН.

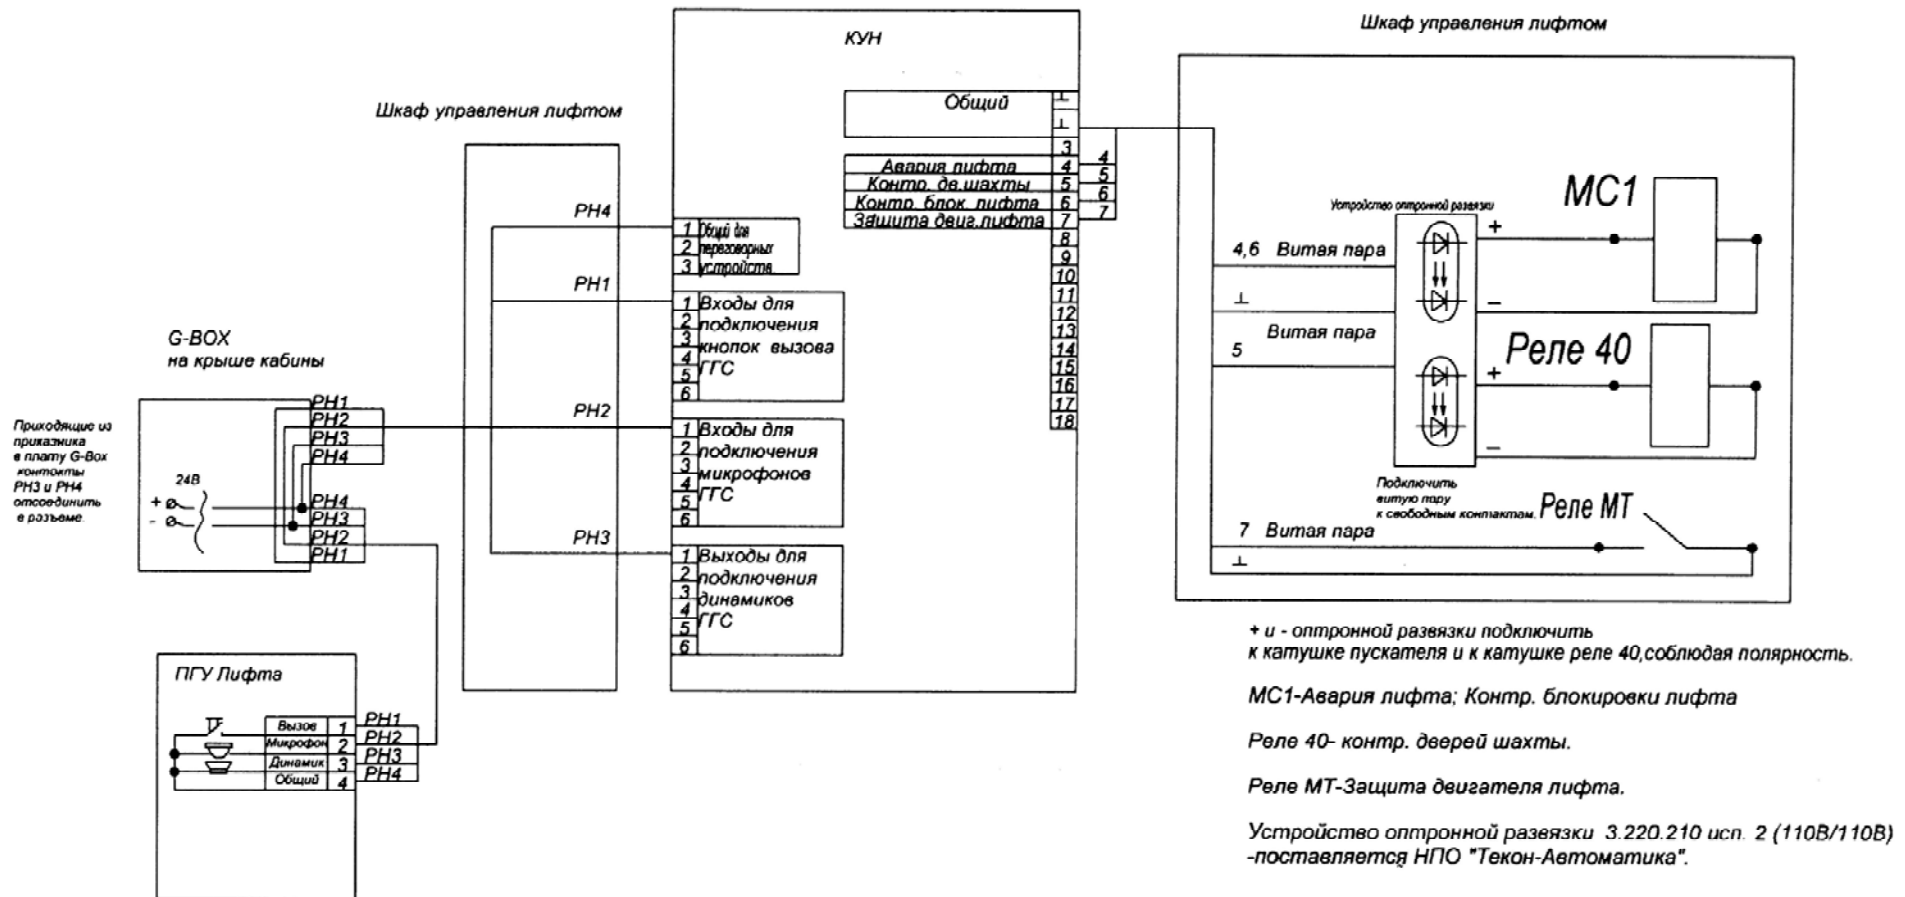


Рис. Б 4.1.11 Схема подключения станции управления лифтом Hyundai к КУН*. Оптронные развязки установить в шкафу управления. *КУН-2Д.1, КУН-2ДМ, КУН-IP8, КУН-IP4

Изм.	Лист	№ док.	Подпись	Дата	Принципиальная схема подключения диспетчерского оборудования АСУД-248 к станции управления лифтом Hyundai	Лист	Масса	Масштаб
Разработал	Савченко					Лист 1	Листов 1	
Проверил	Ланзин							
Т.контр.	Яшин							
Н.контр.								
Утвердил	Мишин							
						ООО "СП Сибер" ООО НПО "Текон-Автоматика"		